


RZUT PIĘTRA SKALA 1:200

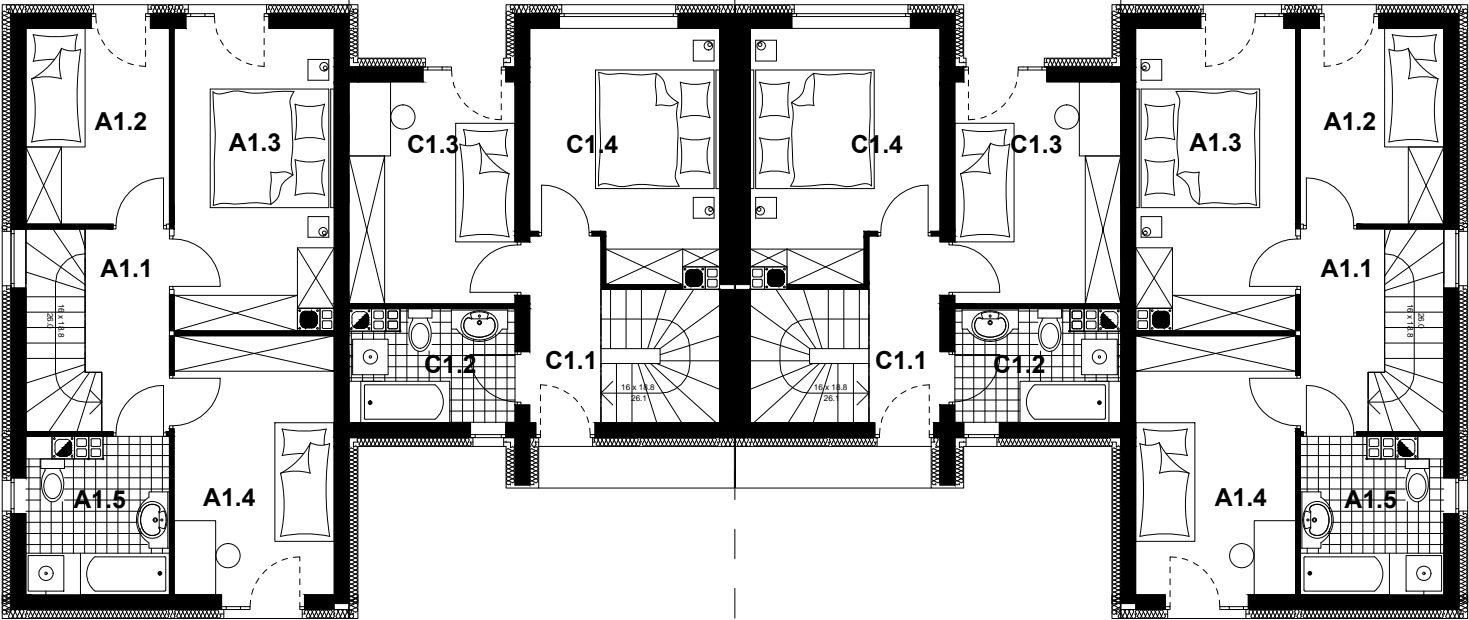


MIESZKANIE A

MIESZKANIE C

MIESZKANIE C'

MIESZKANIE A'

RZUT PARTERU SKALA 1:200

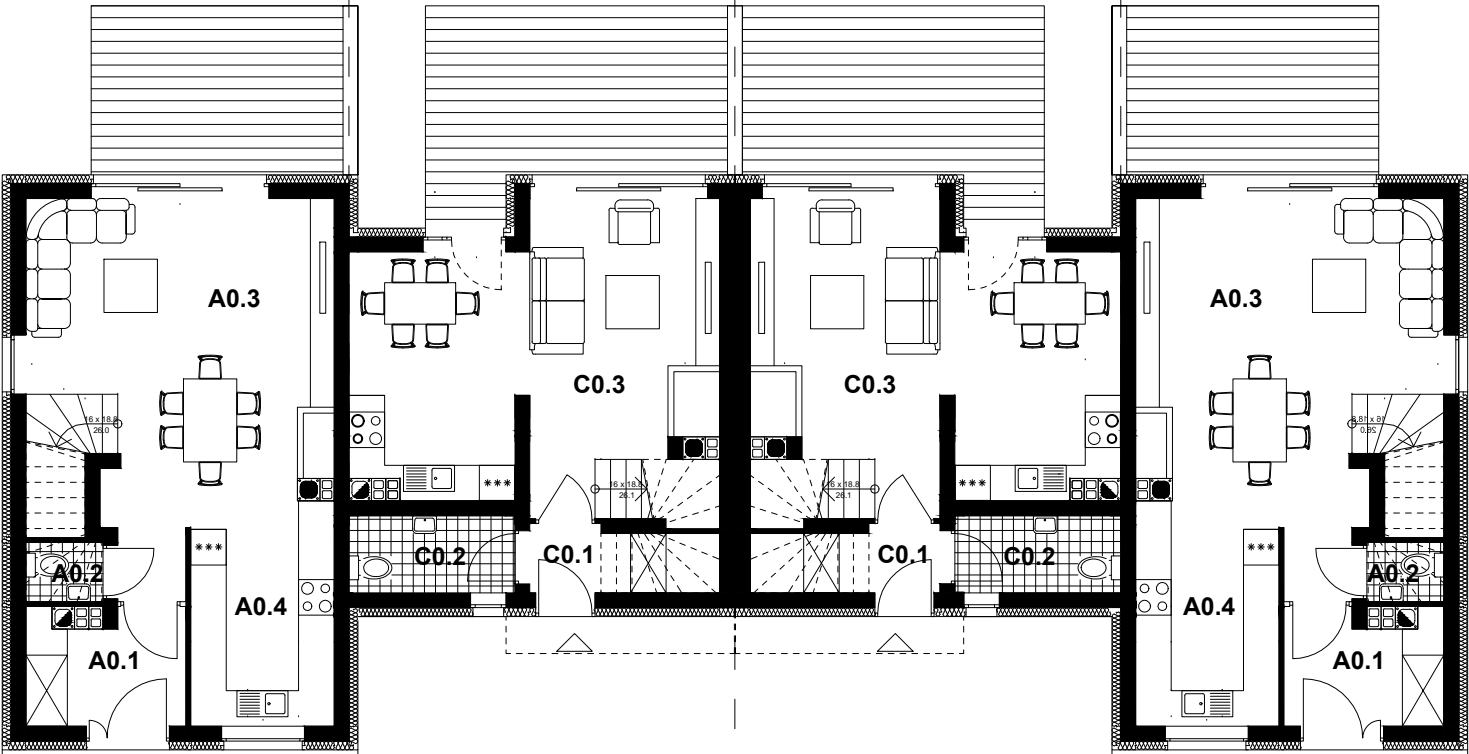

MIESZKANIE A


MIESZKANIE C

MIESZKANIE C'

MIESZKANIE A'

Mieszkanie typ A + A'	
Pomieszczenie	Powierzchnia
A0.1 Wiatrołap	5.03 m ²
A0.2 WC	1.30 m ²
A0.3 Salon+komunikacja	29.84 m ²
A0.4 Kuchnia	8.11 m ²
Razem parter	44.28 m ²
A1.1 korytarz	4.58 m ²
A1.2 Pokój	7.99 m ²
A1.3 Pokój	13.77 m ²
A1.4 Pokój	11.80 m ²
A1.5 Łazienka	6.13 m ²
Razem piętro	44.27 m ²
Mieszkanie typ A pow. użytk.	88.55 m ²

Mieszkanie typ C + C'	
Pomieszczenie	Powierzchnia
C0.1 Wiatrołap	3.40 m ²
C0.2 WC	3.64 m ²
C0.3 Kuchnia+ Pokój dzienny	29.14 m ²
Razem parter	36.18 m ²
C1.1 Korytarz	3.78 m ²
C1.2 Łazienka	5.39 m ²
C1.3 Pokój	10.49 m ²
C1.4 Pokój	12.67 m ²
Razem piętro	32.33 m ²
Mieszkanie typ C pow. użytk.	68.51 m ²

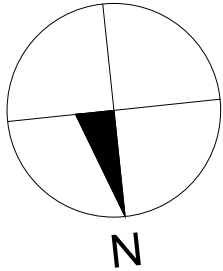

DOM JEDNORODZINNY W ZABUDOWIE BLIŹNIACZEJ TYP B

TARNOWO PODGÓRNE UL. 23 PAŹDZIERNIKA