



RZUT PIĘTRA SKALA 1:200

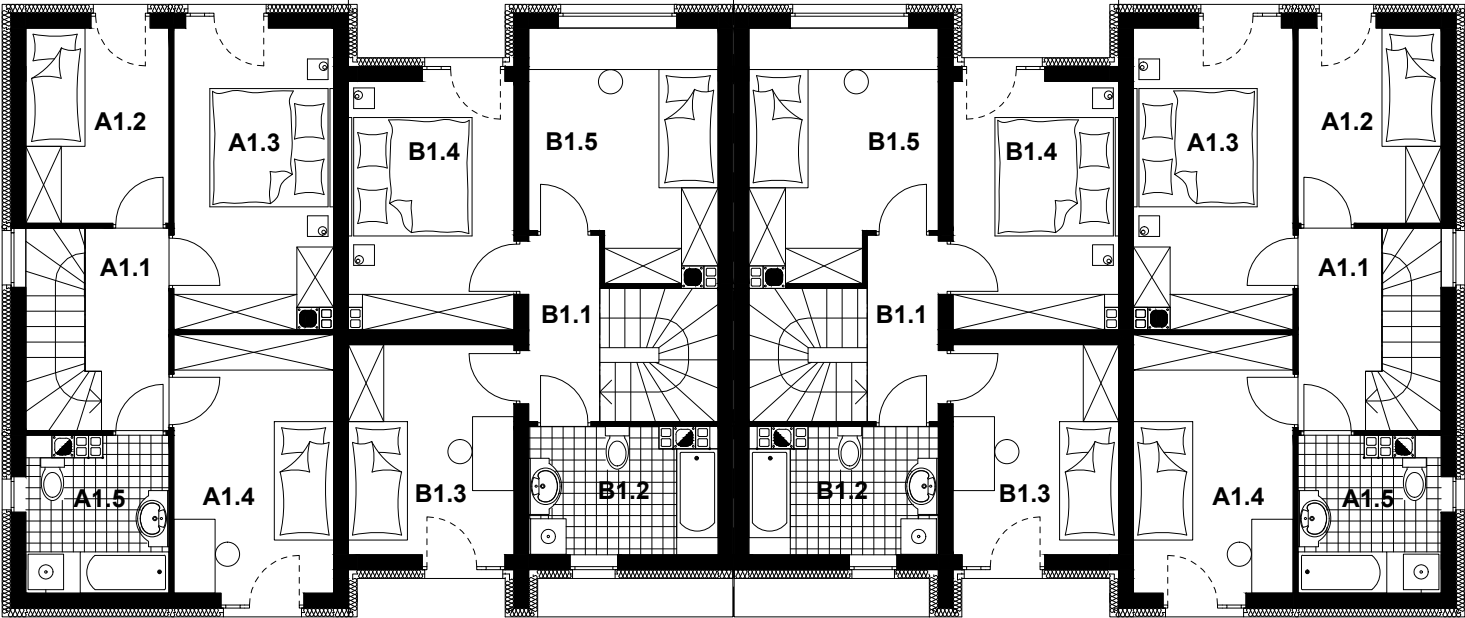

MIESZKANIE A MIESZKANIE B MIESZKANIE B' MIESZKANIE A'

RZUT PARTERU SKALA 1:200

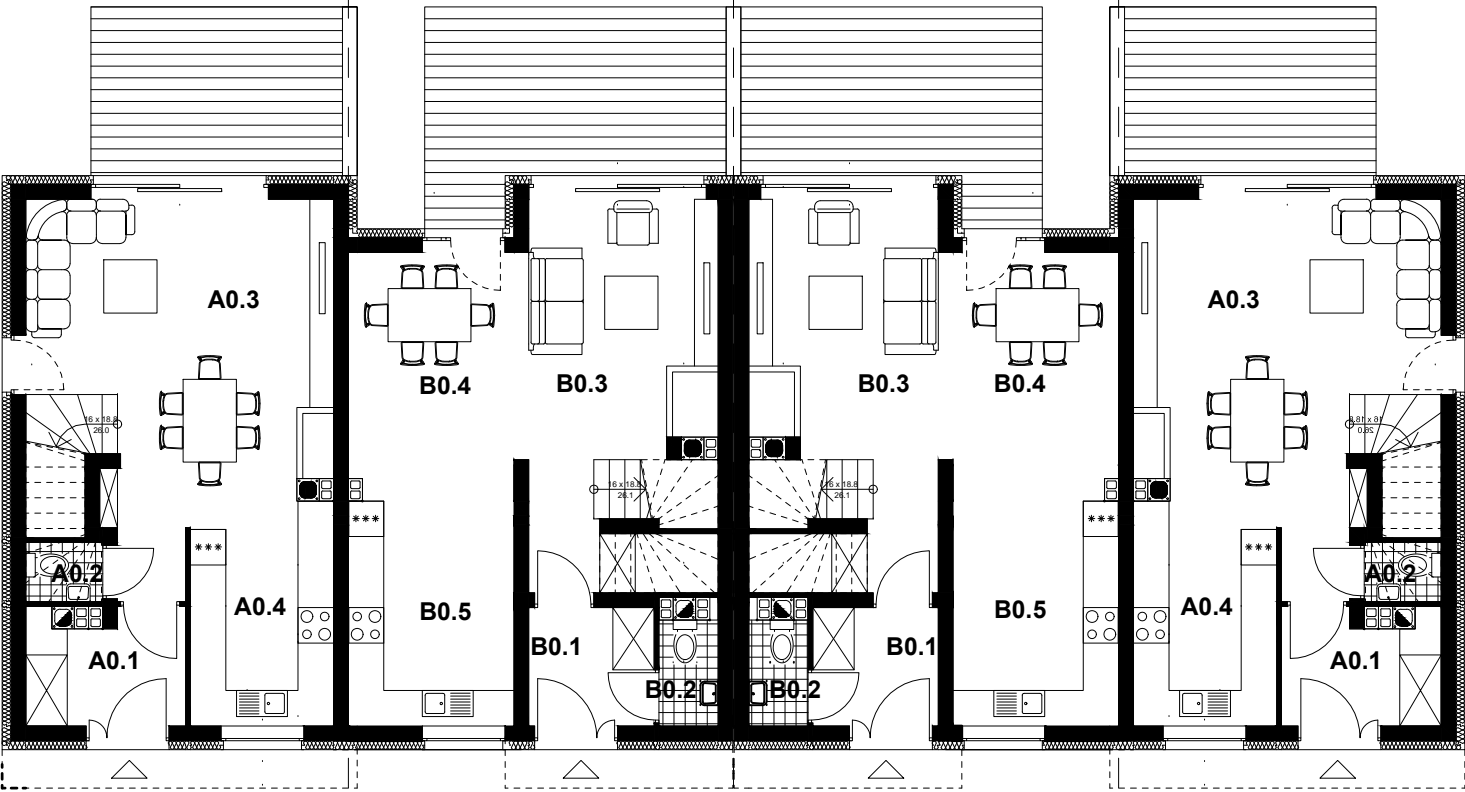

MIESZKANIE A MIESZKANIE B MIESZKANIE B' MIESZKANIE A'

Mieszkanie typ A + A'	
Pomieszczenie	Powierzchnia
A0.1 Wiatrołap	5.03 m²
A0.2 WC	1.30 m²
A0.3 Salon+komunikacja	29.84 m²
A0.4 Kuchnia	8.11 m²
Razem parter	44.28 m²
A1.1 korytarz	4.58 m²
A1.2 Pokój	7.99 m²
A1.3 Pokój	13.77 m²
A1.4 Pokój	11.80 m²
A1.5 łazienka	6.13 m²
Razem piętro	44.27 m²
Mieszkanie typ A pow. użytk.	88.55 m²

Mieszkanie typ B + B'	
Pomieszczenie	Powierzchnia
B0.1 Wiatrołap	4.24 m²
B0.2 WC	2.17 m²
B0.3 Salon+komunikacja	21.32 m²
B0.4 Jadalnia	11.76 m²
B0.5 Kuchnia	9.94 m²
Razem parter	49.43 m²
B1.1 Korytarz	3.78 m²
B1.2 łazienka	6,56 m²
B1.3 Garderoba	9.94 m²
B1.4 Pokój	11.76 m²
B1.5 Pokój	12.67 m²
Razem piętro	44.71 m²
Mieszkanie typ B pow. użytk.	94.14 m²

A'  
B'  
B  
A  
  
A'  
B'  
B  
A  
  
A



A  
B  
B'  
  
A'

